


※ご注意)
 ・UH/LHのゼラ替え用予備シート枠はありません。
 ・1BOR/2BOR 切替回路使用に伴う 立ち降ろし分の十分なケーブルはありません。

■搬入口
 W:4200×H:3300 防火シャッター開閉
 荷受場所 H:860

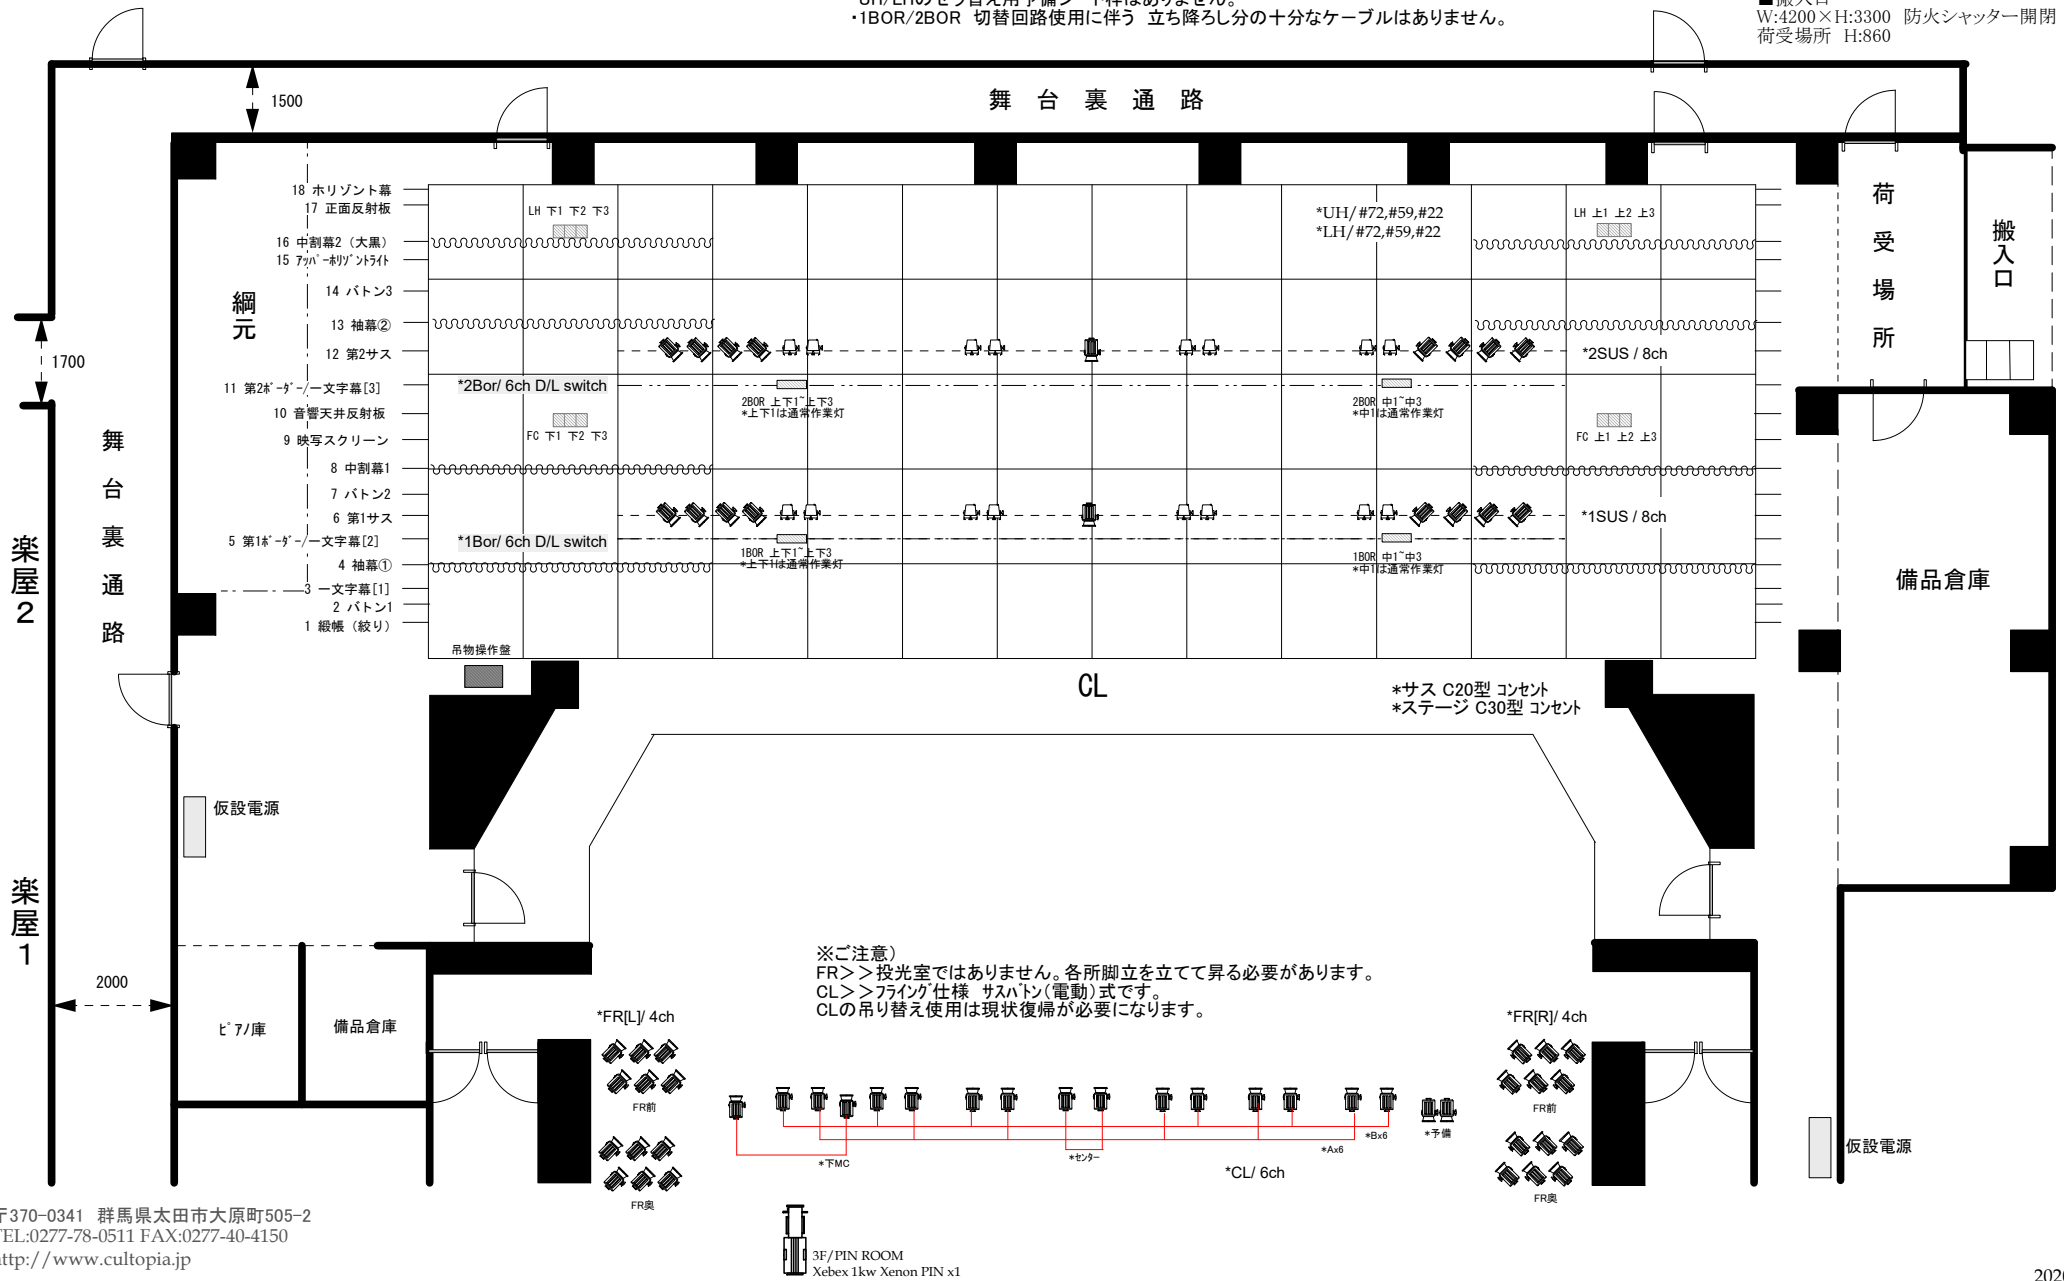

〒370-0341 群馬県太田市大原町505-2
 TEL:0277-78-0511 FAX:0277-40-4150
 http://www.cultopia.jp

2020.04

太田市藪塚本町文化ホール【カルトピア】

照明基本仕込図

(一財)太田市文化スポーツ振興財団